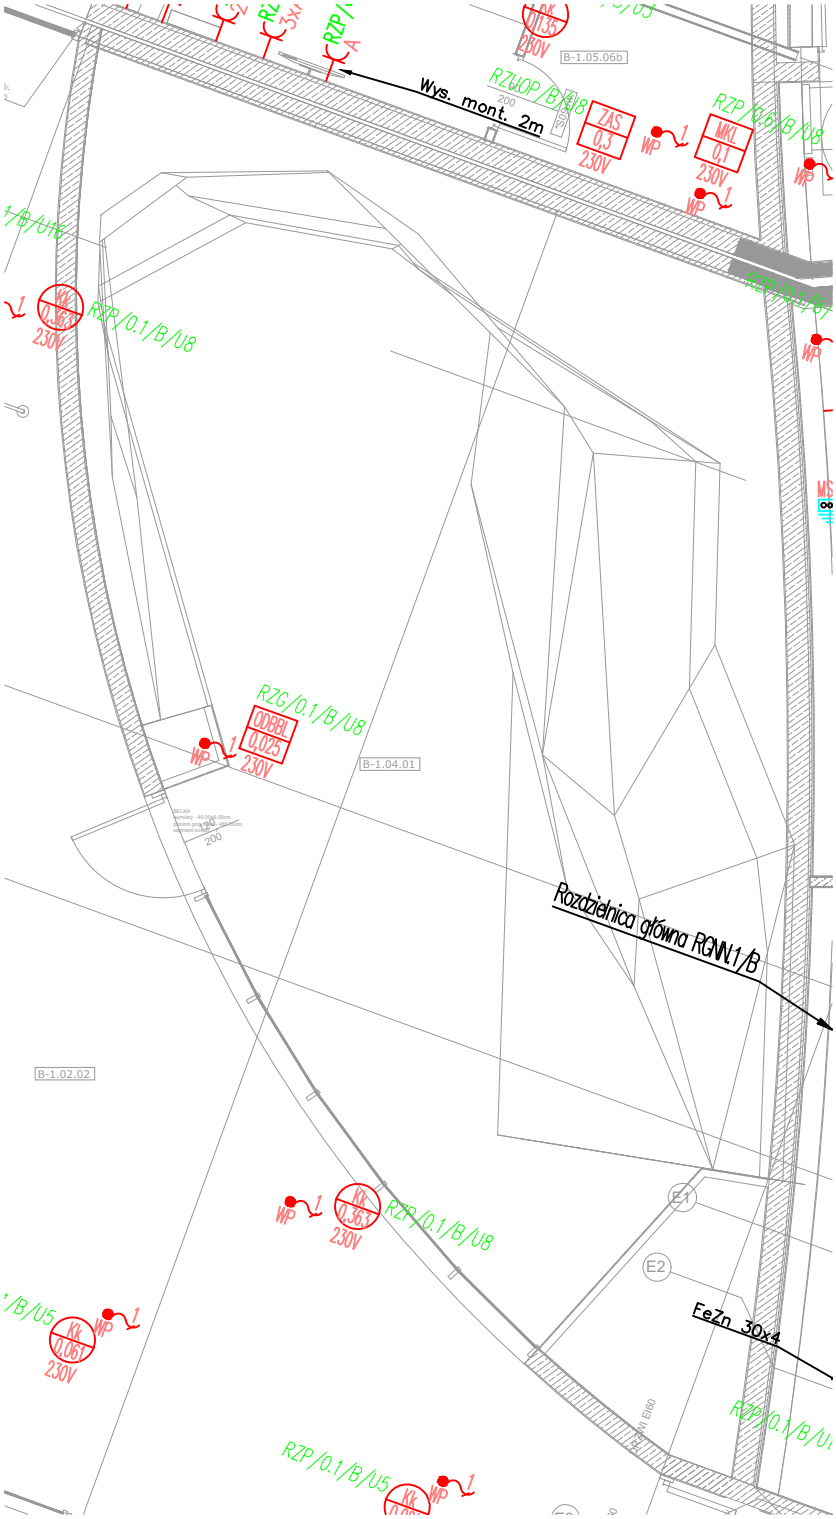Załącznik nr 2.1 do opisu - inst elektryczne ścianka