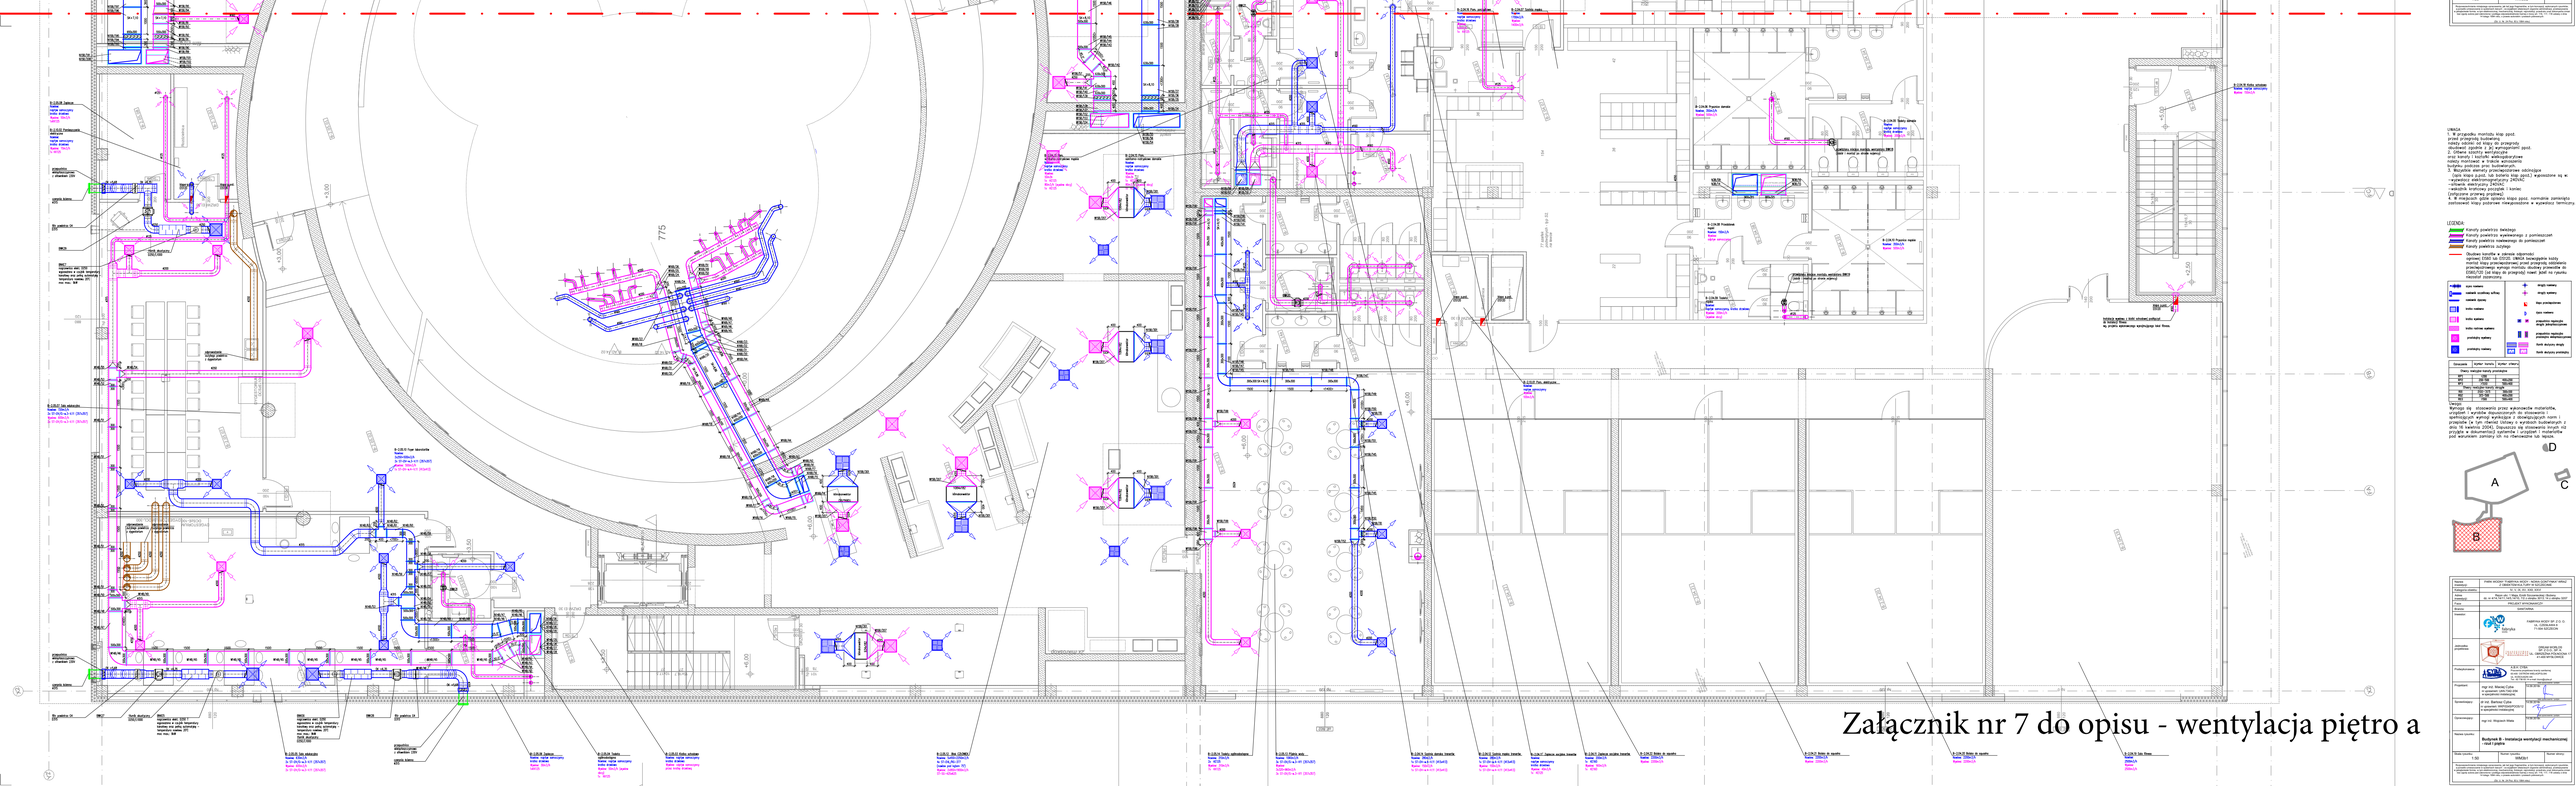
Załącznik nr 7 do opisu - wentylacja piętro a