Załącznik nr 18 do opisu - SSP

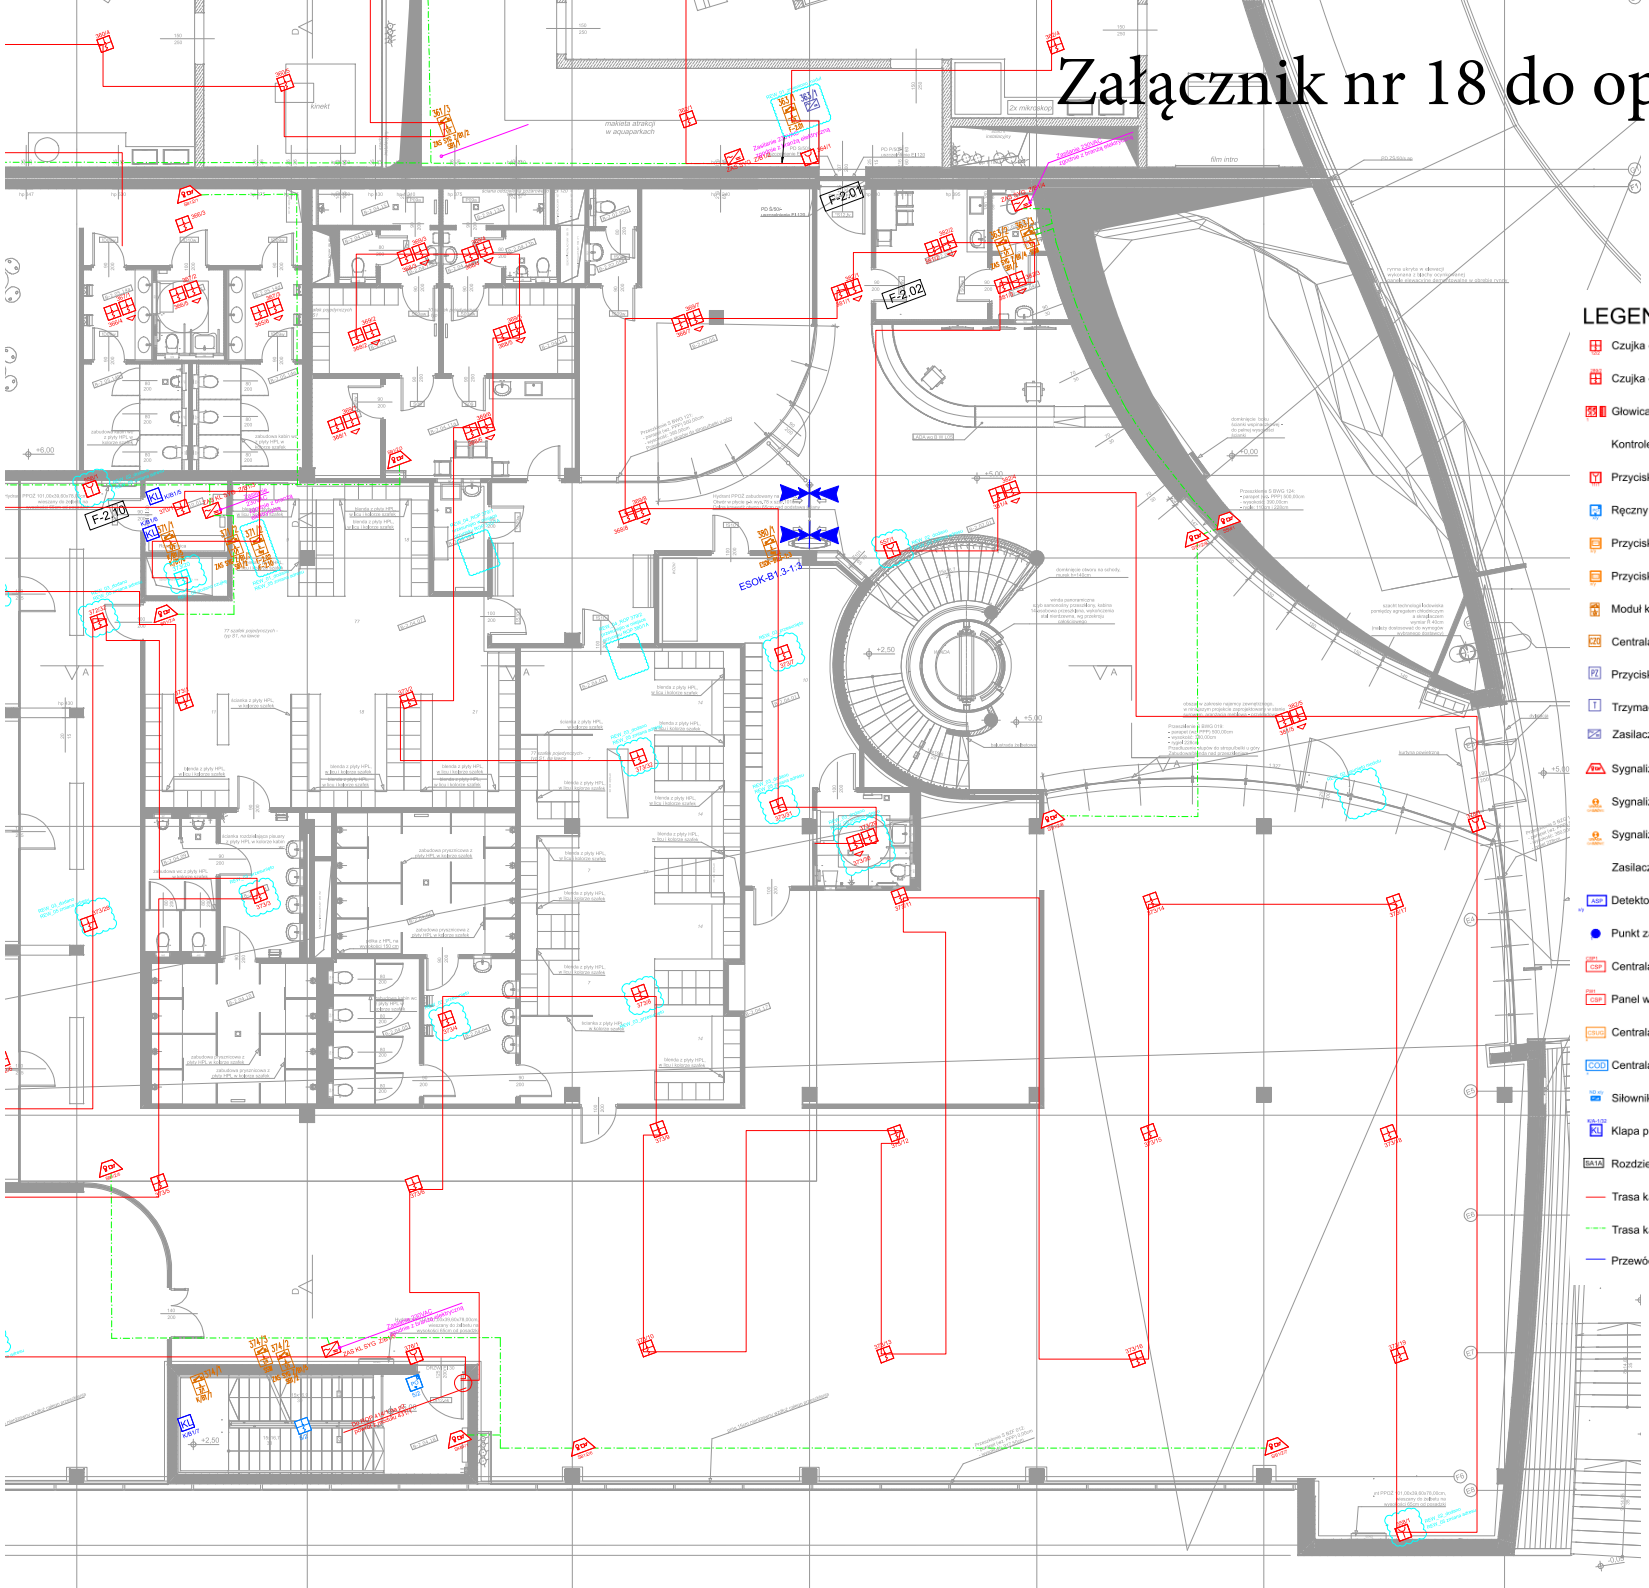

LEGENDA

- Czujka optyczna dymu
- Czujka optyczna dymu ze wskaźnikiem zadziałania
- Głowica liniowej czujki dymu ze zwierciadłem
- Kontroler czujki liniowej
- Przycisk ROP
- Ręczny przycisk oddymiania
- Przycisk START GASZENIE
- Przycisk STOP GASZENIE
- Moduł kontrolno - sterujący
- Centrala zamknięć ogniowych
- Przycisk zwalniający elektrotrzymacz
- Trzymacz elektromagnetyczny
- Zasilacz drzwi
- Sygnalizator optyczno-akustyczny
- Sygnalizator ostrzegawczy UWAGA GAZ
- Sygnalizator ostrzegawczy UWAGA GASZENIE
- Zasilacz automatyki pożarowej
- Detektor systemu zasysającego
- Punkt zasysający
- Centrala sygnalizacji pożarowej
- Panel wyniesiony centrali sygnalizacji pożarowej
- Centrala sterowania gaszeniem
- Centrala oddymiania
- Siłownik otwierania drzwi napowietrzających
- Klapa ppoż. odcinająca na kanale wentylacji
- Rozdzielnia elektryczna
- Trasa kablowa pętli dozorowej
- Trasa kablowa PH90 (zasilanie sygnalizatorów SAP)
- Przewód XzKAXwekw 2x2x0,8mm