


A S REL 03

Widok 2


1:50

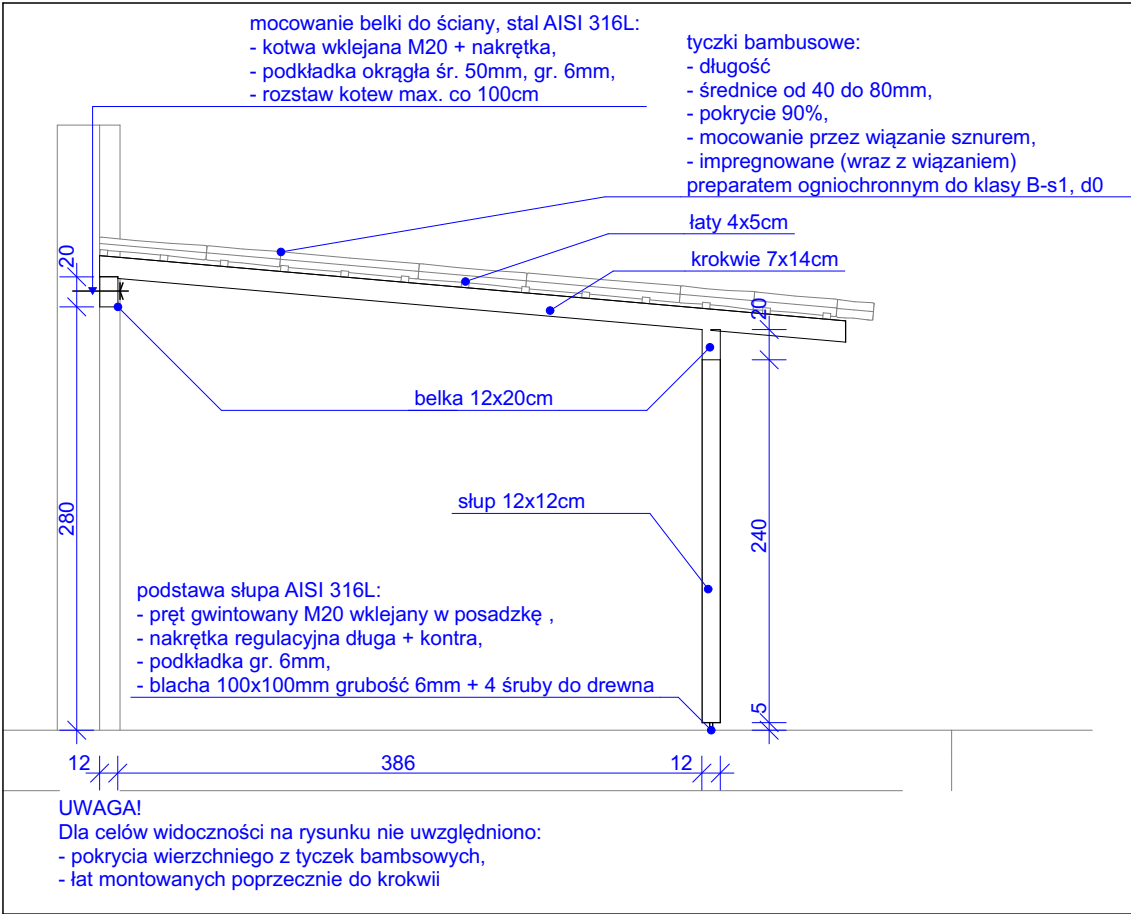

A S REL 02

Widok 1


1:50

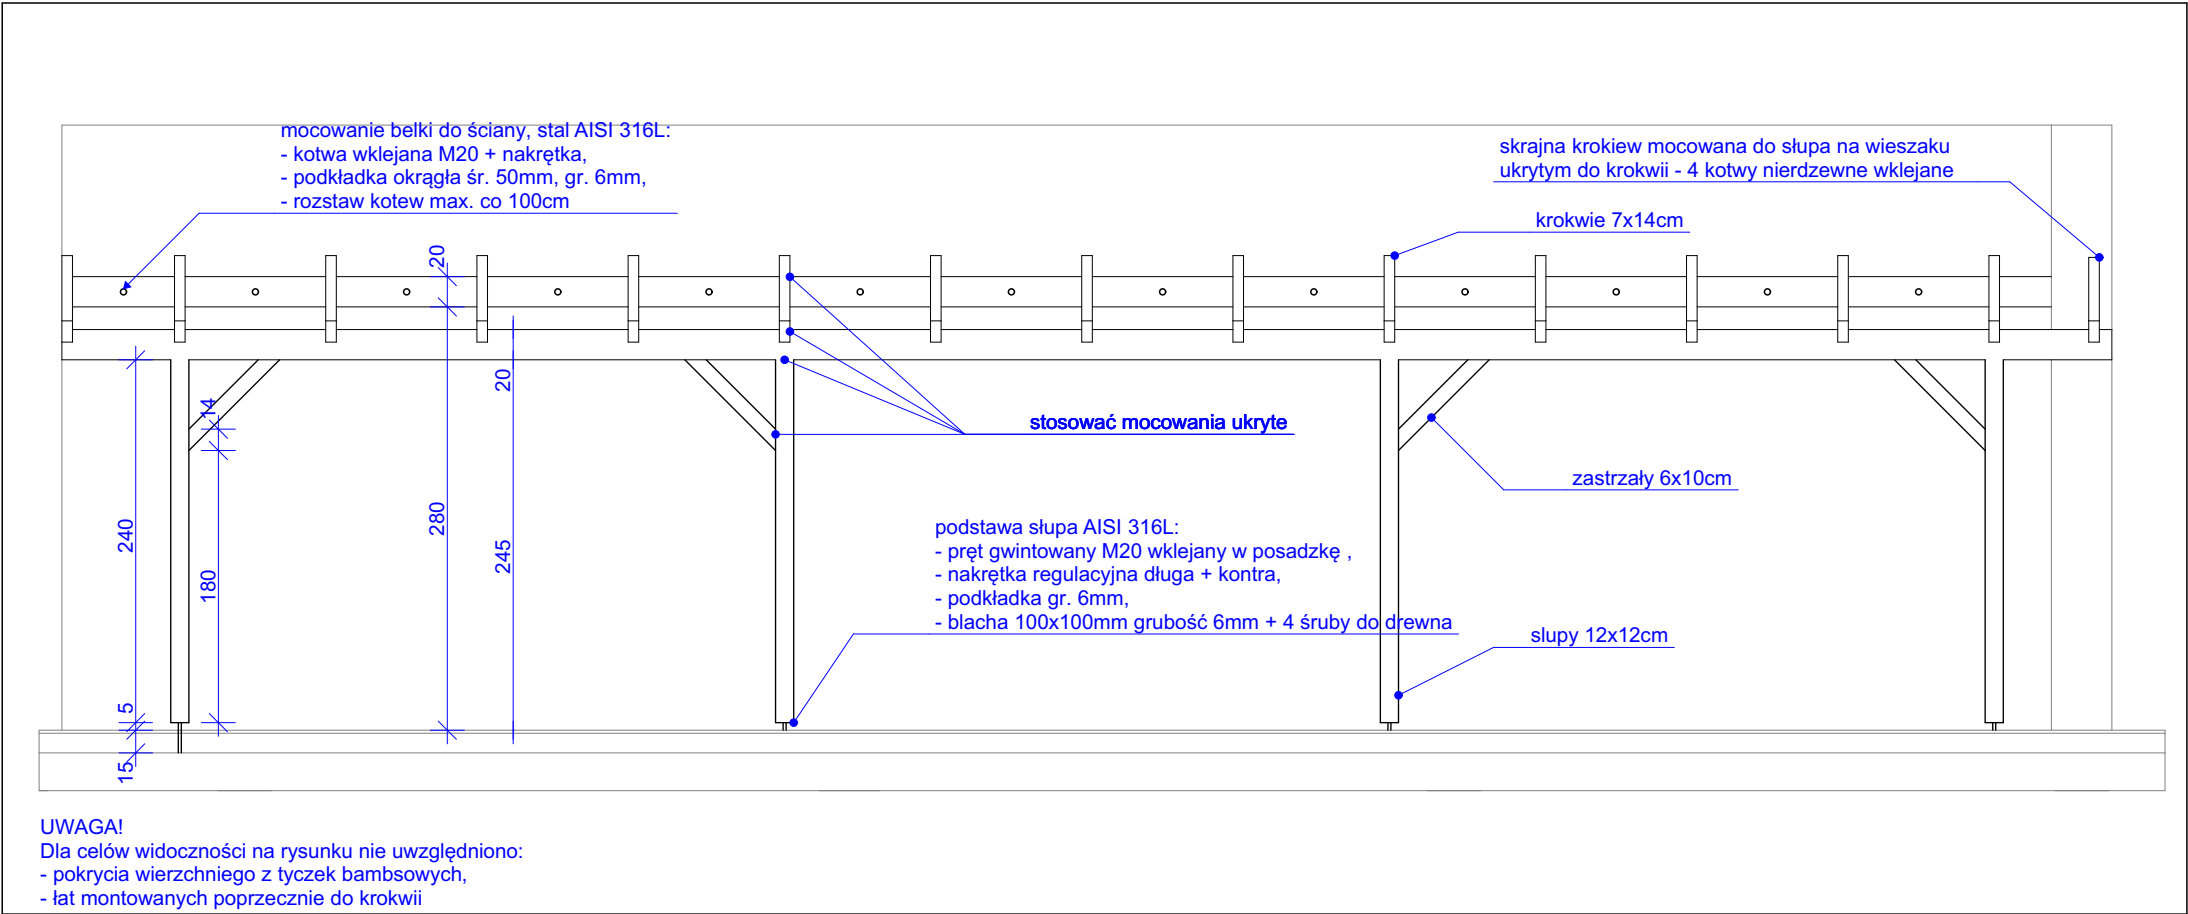

A S REL 01

Aksonometria


1:100

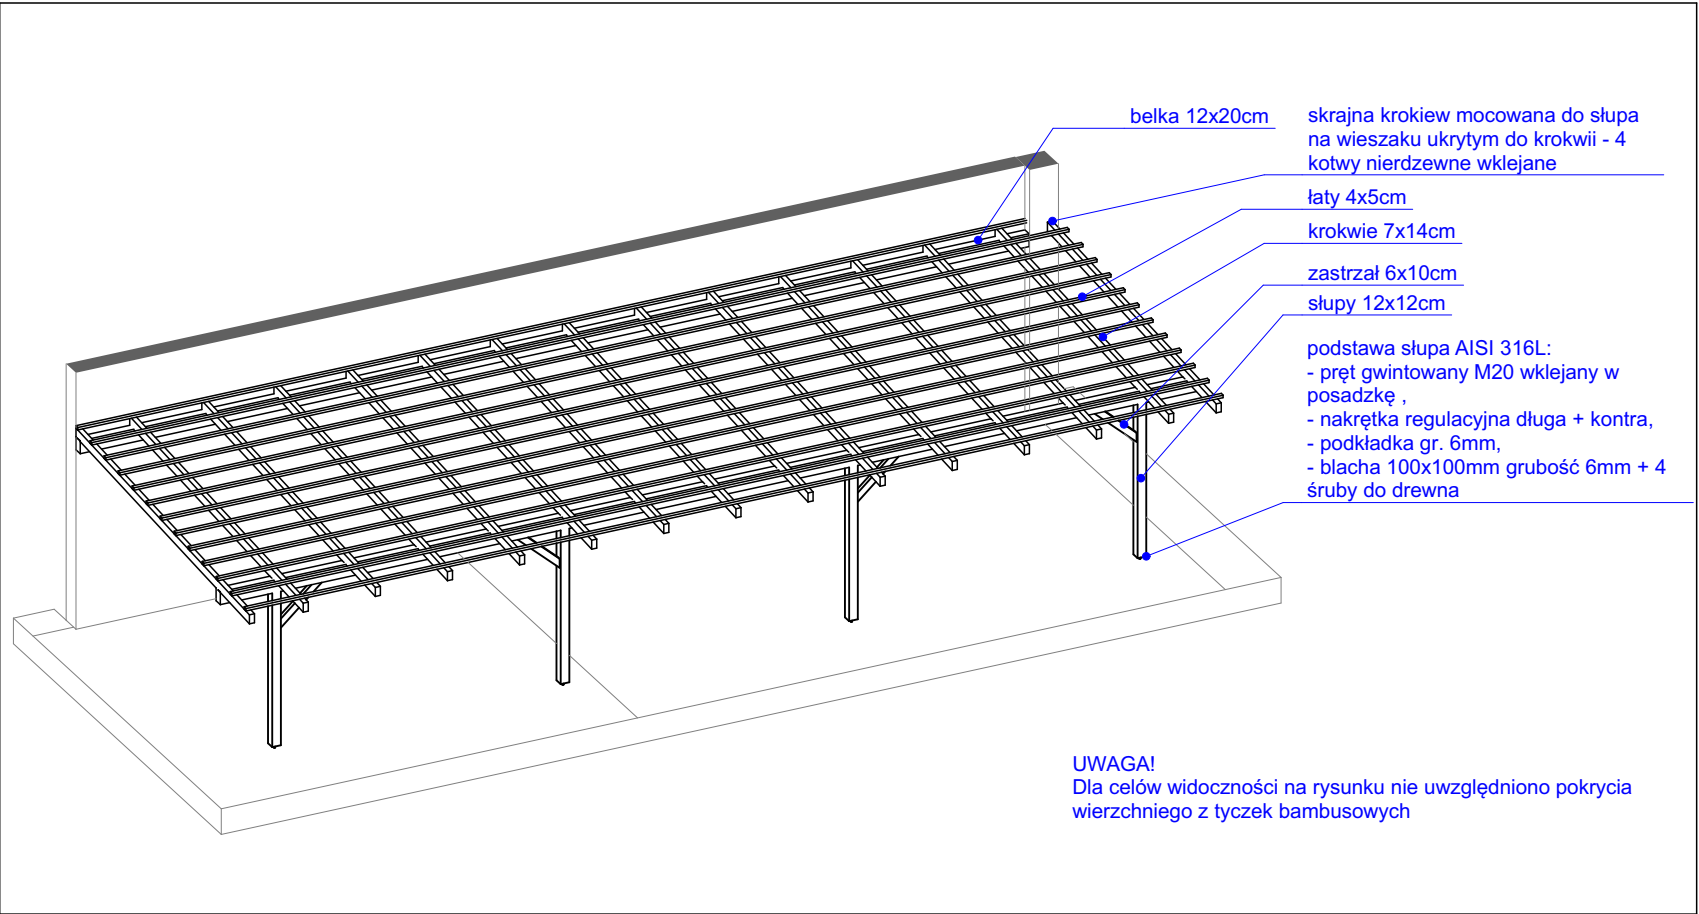

A S REL 04

Rzut więźby


1:50

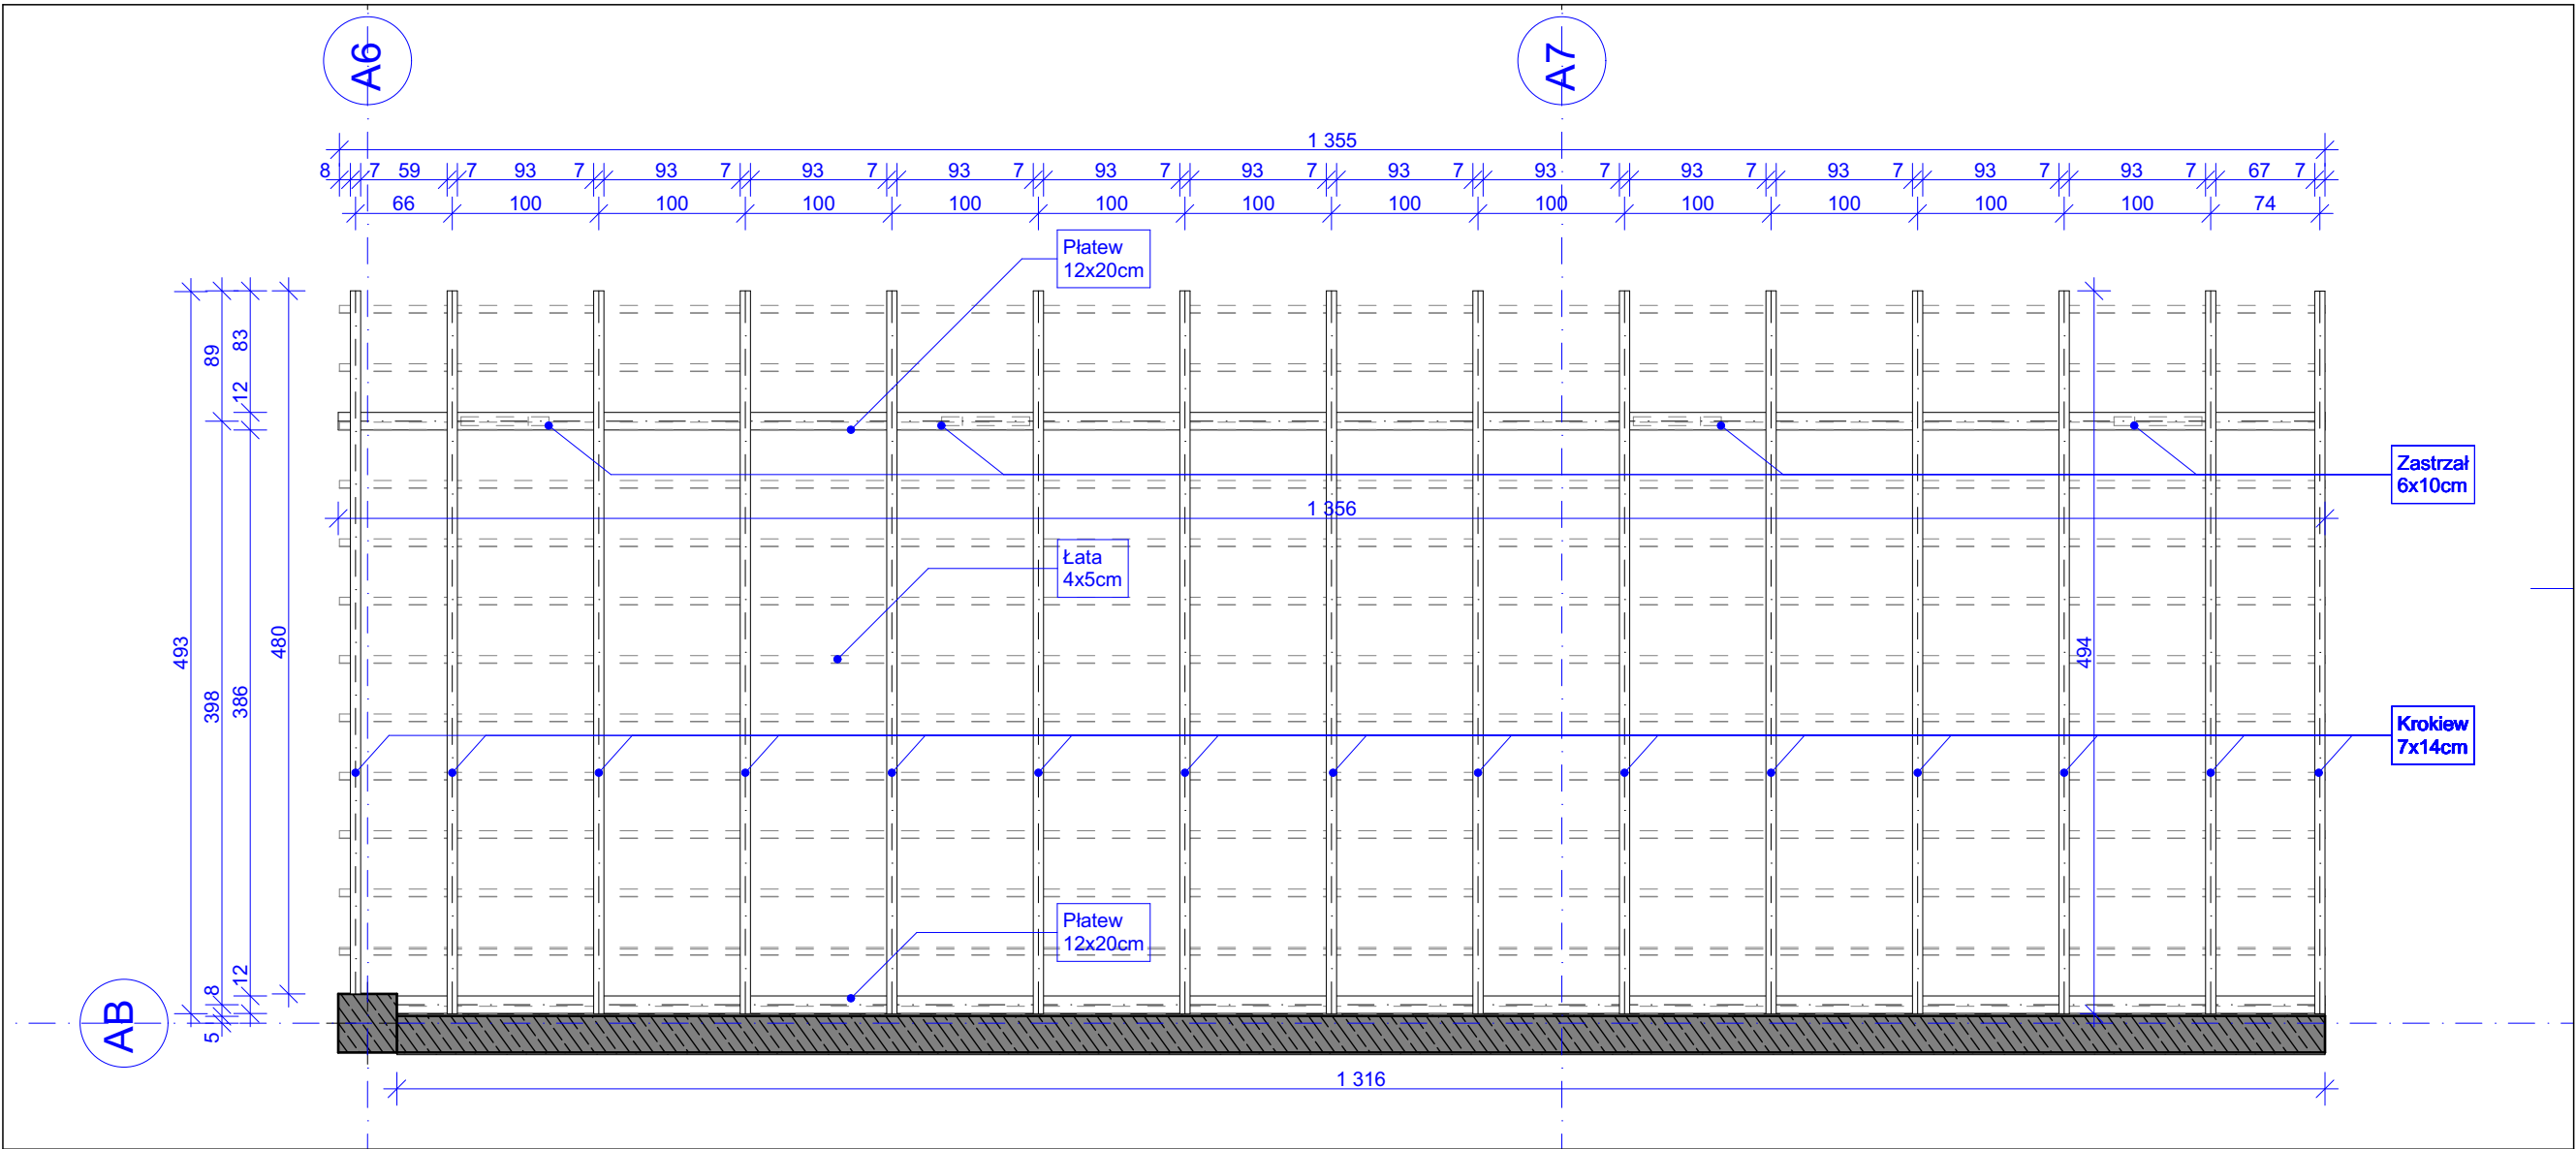



A S REL 05

Rzut słupów

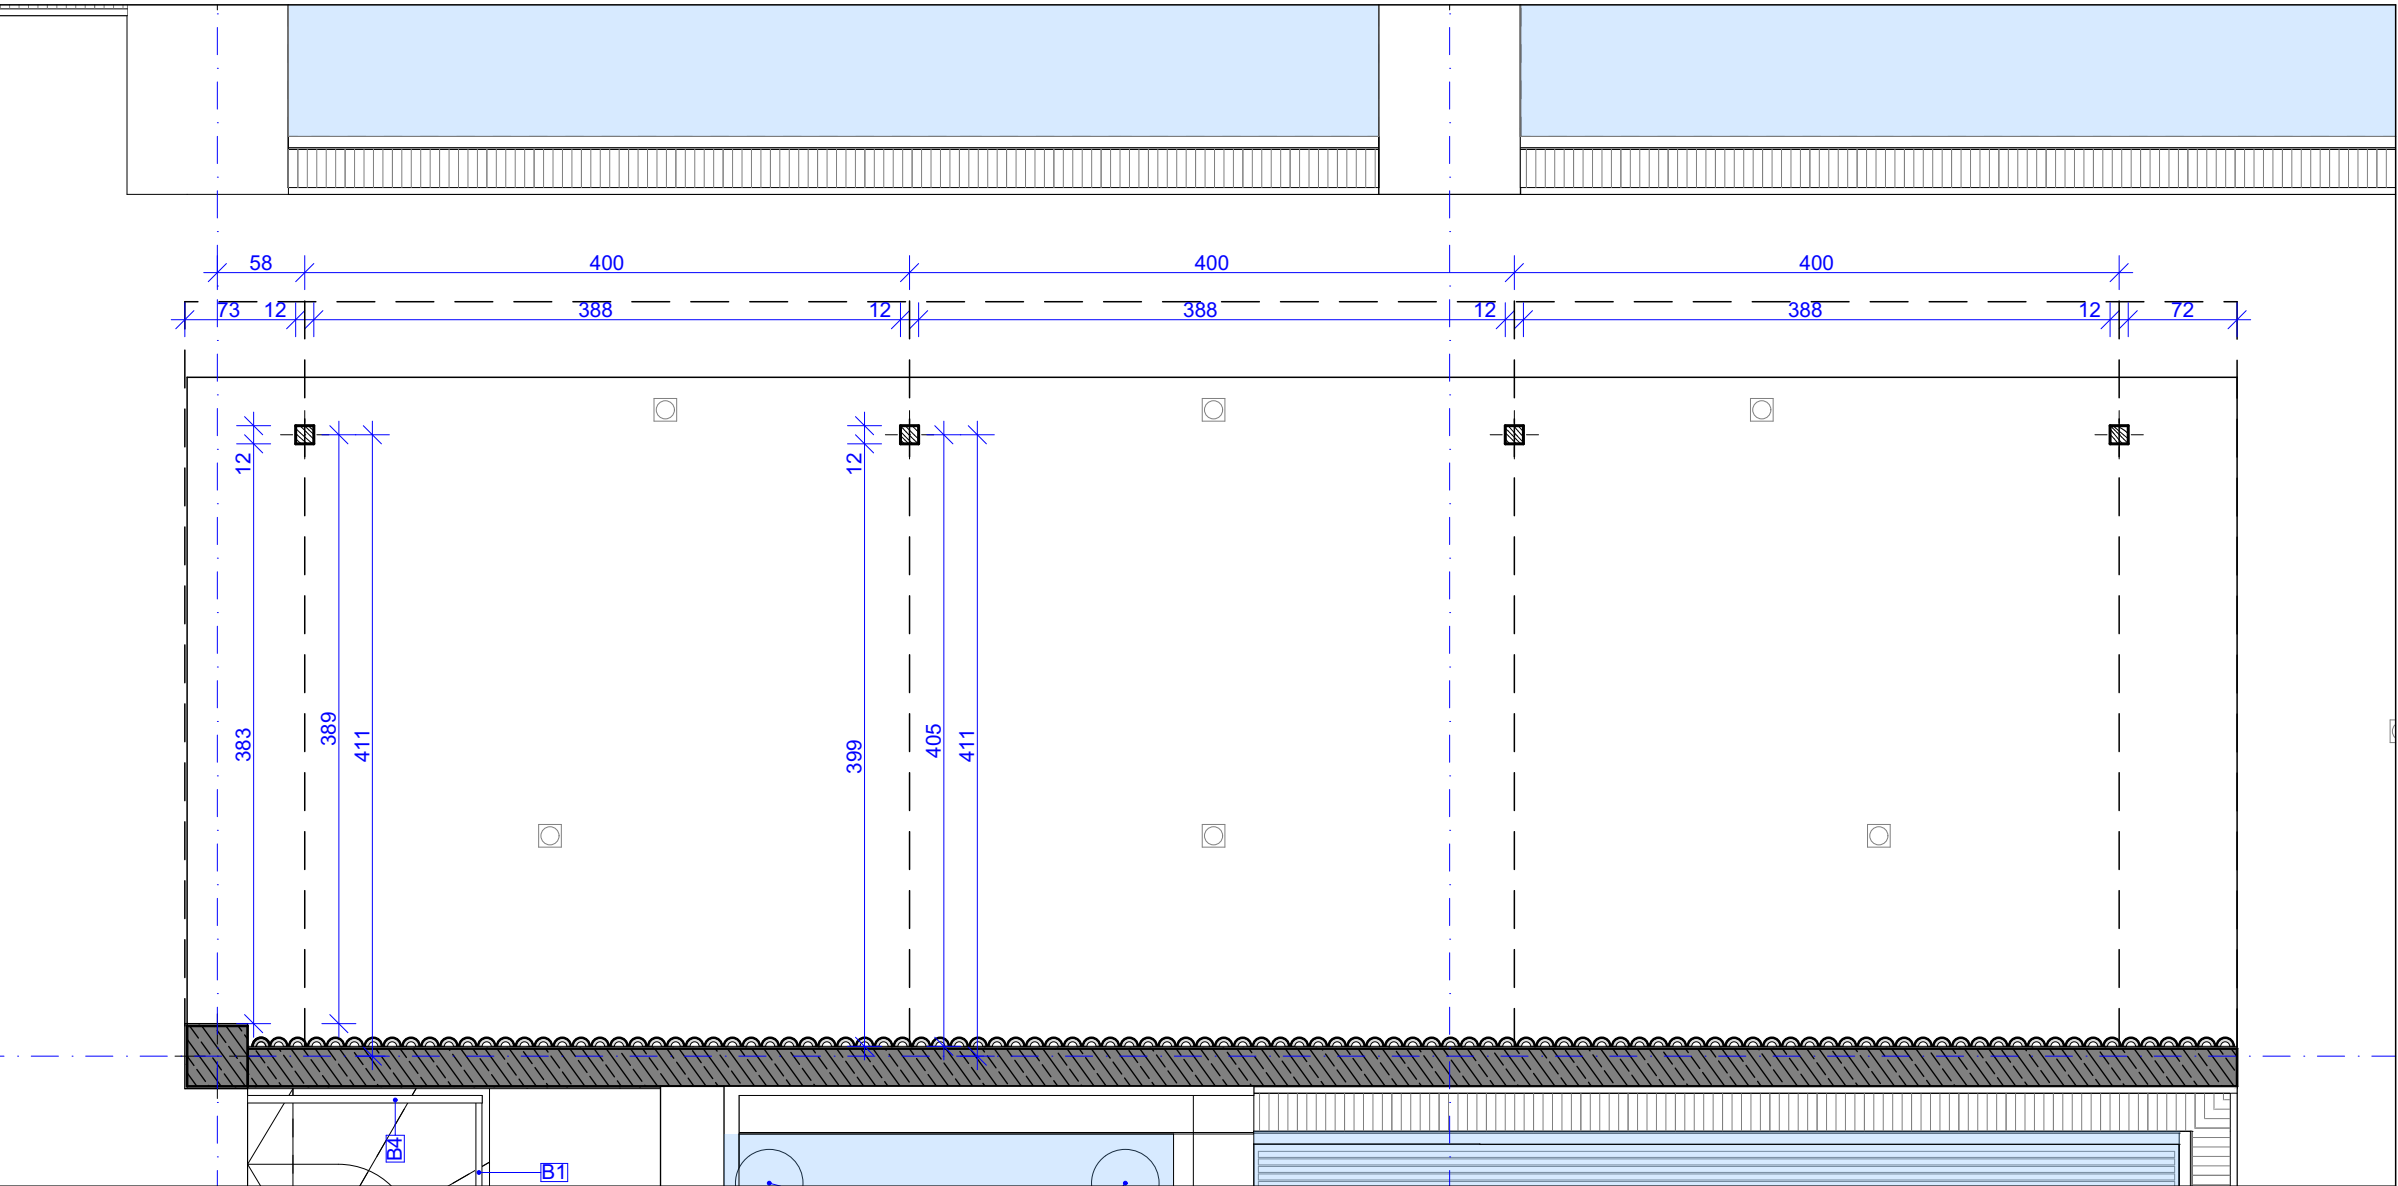1:50



Uwagi:
Zadaszenie stanowi element dekoracyjny, nie jest ustrojem konstrukcyjnym.
Kategoria korozyjności środowiska C4 wg PN-EN ISO 12944-2.
Kotwy, blachy, nakrętki i podkładki mocujące belkę do ściany, oraz tworzące podstawy słupów ze stali nierdzewnej AISI 316L. Pozostałe elementy stalowe ocynkowane ogniowo, elementy widoczne malowane dwukrotnie, kolor antracyt.
Drewno konstrukcyjne sosnowe (kl. II) oraz bambusowe okładziny i tyczki zadaszenia impregnowane przeciw pleśniom i grzybom, oraz przeciwpożarowo do klasy B-s1, d0. Kolor naturalny, powierzchnia drewna leślowana.
Należy stosować złącza tradycyjne ciesielskie, np. wrębowe, z użyciem pojedynczych śrub ściągających; alternatywnie dopuszcza się zastosowanie złączy ukrytych. Maksymalna głębokość nacięcia (wrębu) 4cm. Nie dopuszcza się stosowania blach łączących nawierzchniowych. Tyczki bambusowe pokrywające zadaszenie mocowane przez wiązanie sznurem konopnym, wielokrotnie przewiązane + impregnacja ppoż. Podane wymiary elementów po obróbce.
Przed montażem zadaszenia należy wykonać i uzgodnić z Projektantem projekt warsztatowy.
Dokumentację rozpatrywać całościowo.

Nazwa inwestycji:	PARK WODNY "FABRYKA WODY - NOWA GONTYNKA" WRAZ Z OBIEKTEM KULTURY W SZCZECINIE		
Kategoria obiektu:	IV, V, IX, XV, XXII, XXVI		
Adres inwestycji:	Rejon ulic: 1 Maja, Emilii Szczanieckiej i Bożeny dz. nr 4/14.14/11.14/5.14/10.7/2 z obrębami 3013.14 z obrębami 3207		
Faza:	PROJEKT WYKONAWCZY		
Branta:	ARCHITEKTURA		
Inwestor:	 FABRYKA WODY SP. Z O. O. UL. CZESŁAWA 9 71-504 SZCZECIN		
Jednostka projektowa:	 DREAM WORLDS SP. Z O. O. SP. K. UL. OBRZEŻNA POŁNOĆNA 17 41-400 MYŚLEWICE		
Projektant:	Andrzej Truszczyński nr uprawnień 16/SLOK/2017 w specjalności architektonicznej		data opracowania / podpis
	Paweł Kobierzewski nr uprawnień 8/SLOK/2017 w specjalności architektonicznej		
Sprawdzający:	Irena Kokot nr uprawnień 282/82 w specjalności architektonicznej		data opracowania / podpis
Opracujący:	mgr inż. arch. Patrycja Niewiadomska mgr inż. arch. Maciej Olszarski mgr inż. arch. Jakub Świdziński mgr inż. arch. Damian Ludwig inż. arch. Marcin Grychtol mgr inż. arch. Aleksandra Budkowska mgr inż. arch. Aleksandra Silva		
Nazwa rysunku:	Zadaszenie w strefie relaksu		
Skala rysunku:	Numer rysunku:	Numer strony:	
1:50, 1:100	A_AD_20 [NEW]		
Rozpoznaczenie niniejszego opracowania, jak też jego fragmentów, w tym korespondencji, wykonanych rysunków, a ponadto umieszczanie w jej ramach danych - za wyjątkiem właściwych organów administracji, przekazywanie w jakiegokolwiek formie, w tym elektronicznej, mechanicznej, fotokopii, reprodukcji, przedruku oraz dokonywanie zmian bez zgody autora jest zabronione (podlega odpowiedzialności karnej z mocy art. 176, 177, 178 ustawy z dnia 14 lutego 1994 roku, o prawie autorskim i prawach pokrewnych).			
(Dz. U. Nr 24 Poz. 83 z 1994 roku)			