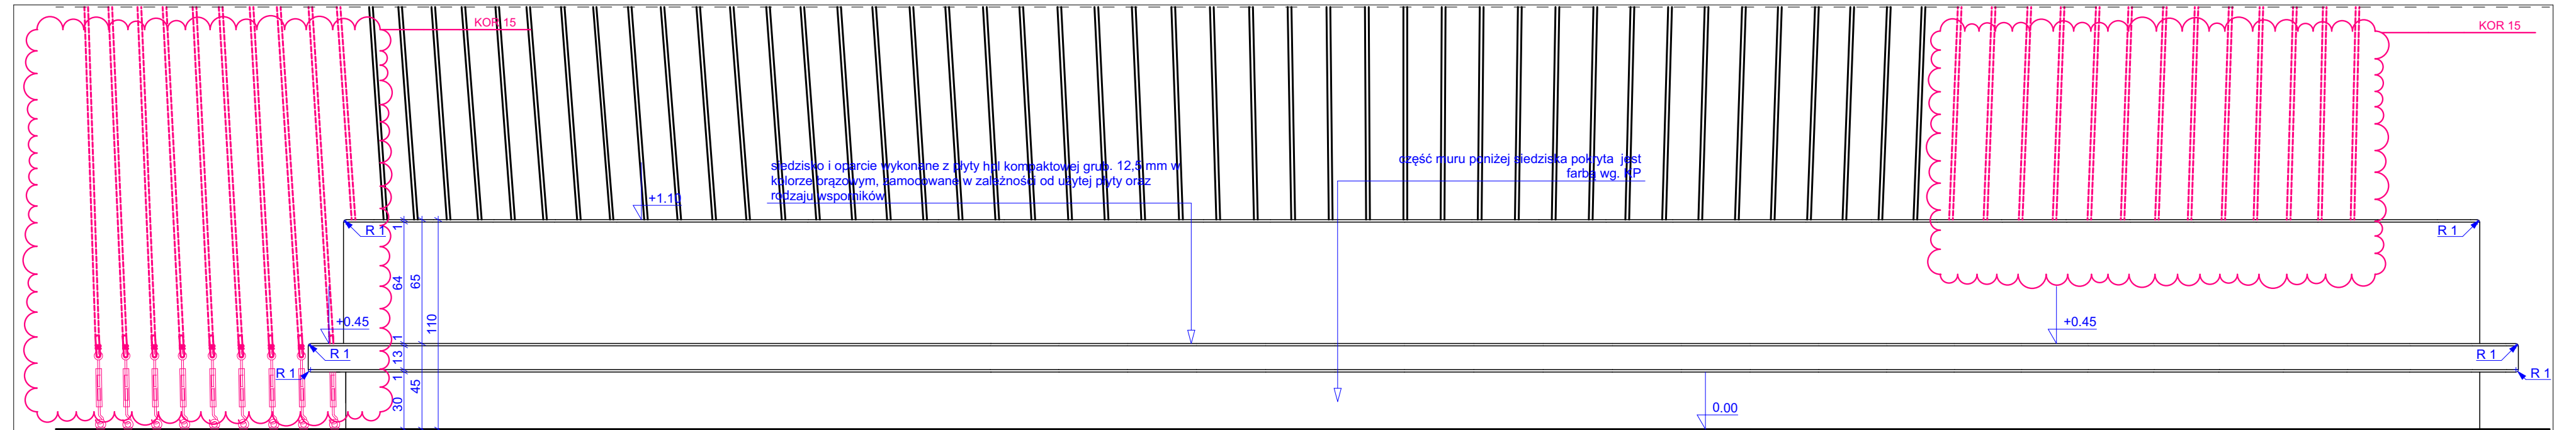


A 401.a


Widok

1:25

A Ł01


ławka

1:25

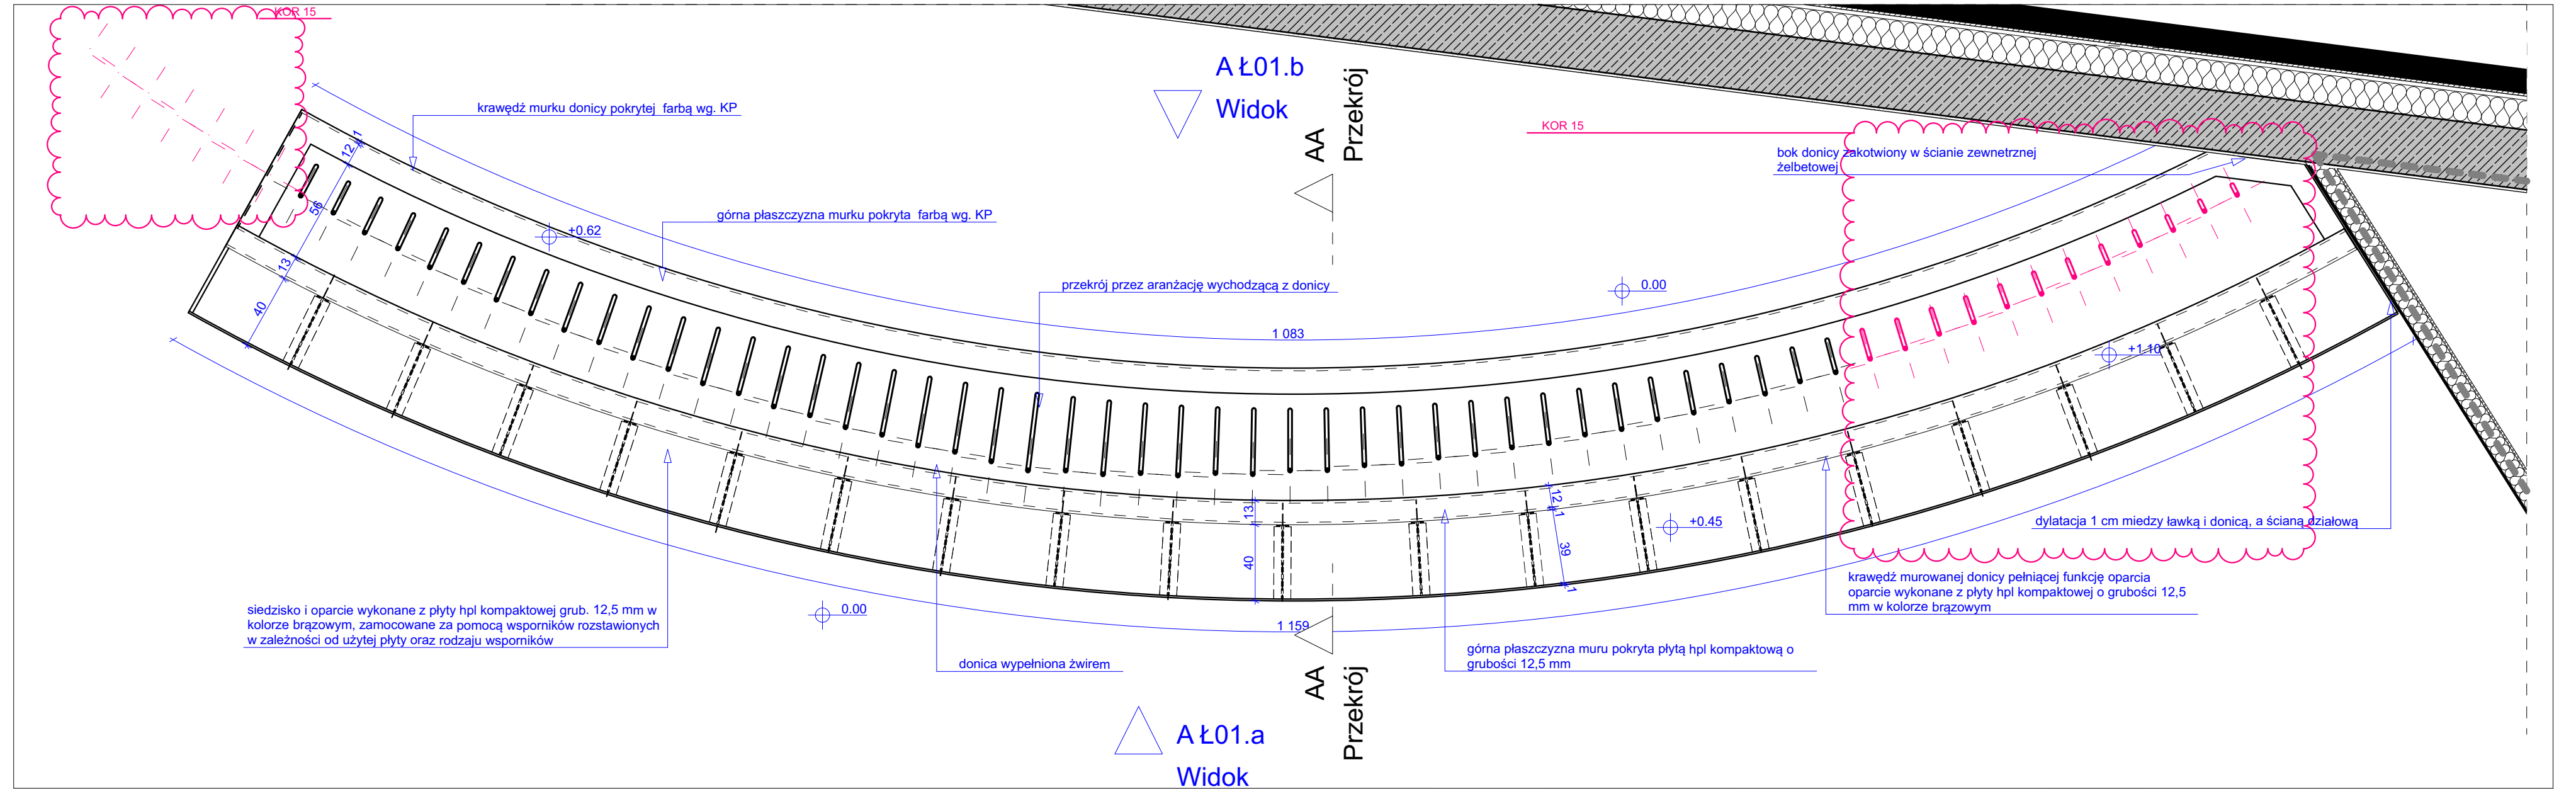A Ł01.b

Widok


1:25

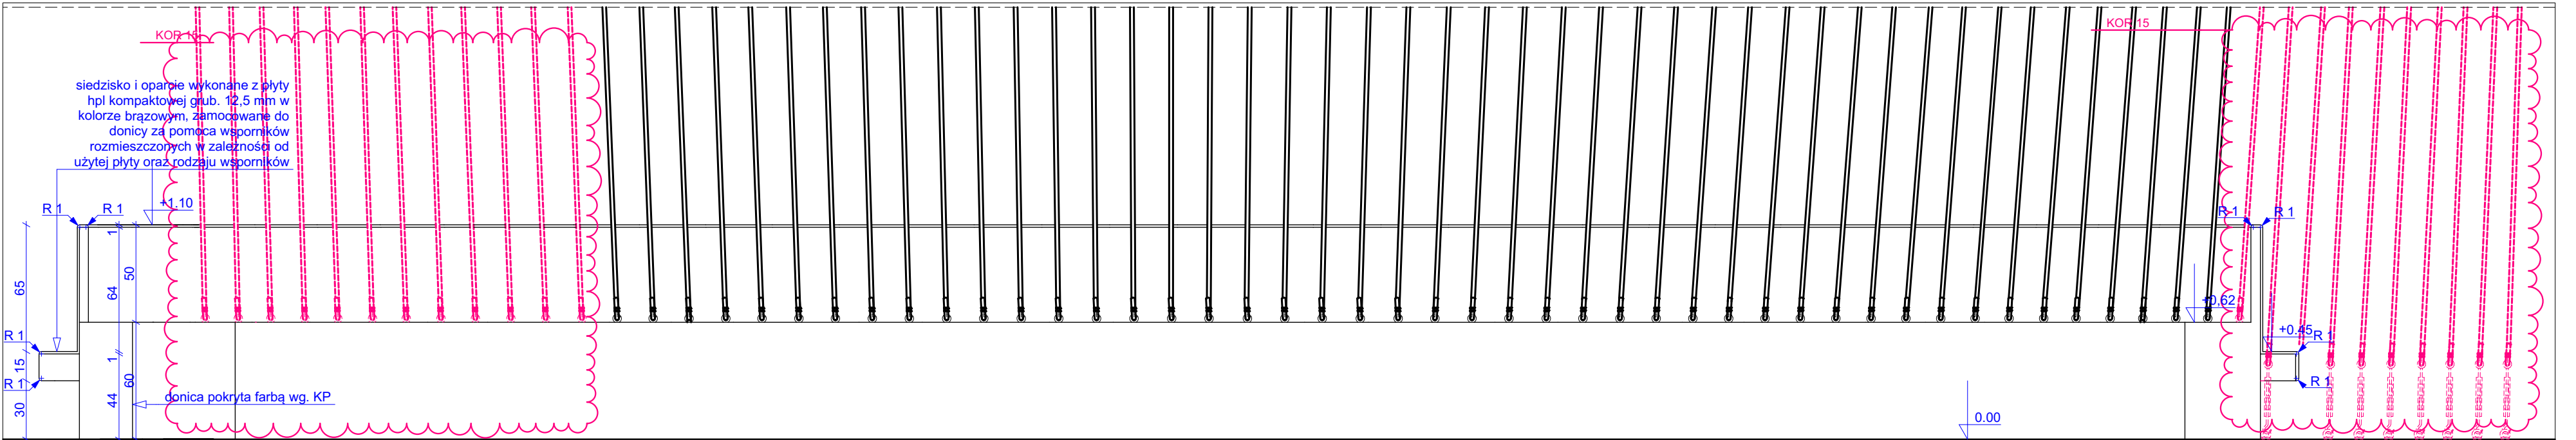

AA

Przekrój


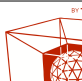
1:25

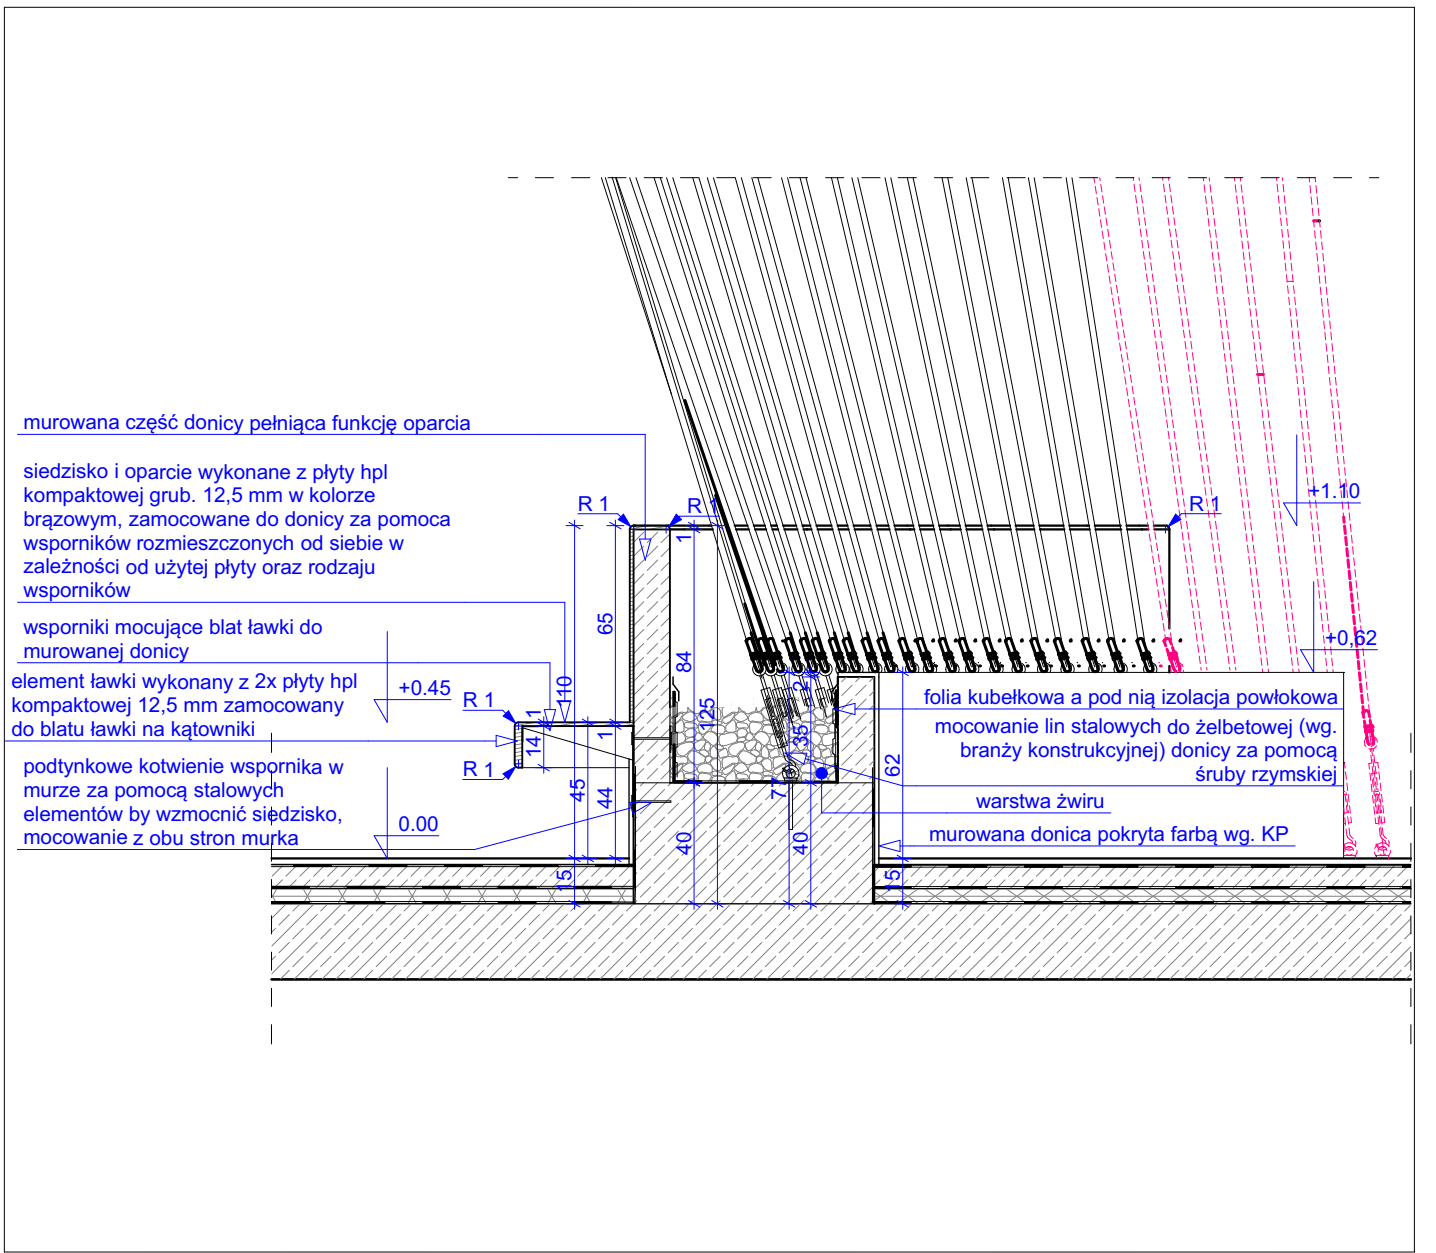

UWAGI:

1. Lawka powinna być wykonana z płyty płyt kompaktovej, która posiada atesty potwierdzające stosowanie jej w budynkach użyteczności publicznej
2. Na etapie realizacji należy wykonać projekt warsztatowy.
3. Rysunki warsztatowe lawek należy wykonać w oparciu o pomiary wykonanych zrealizowanych elementów budowlanych. Projekt warsztatowy lawek należy uzgodnić z Generalnym Projektantem.
4. Kolor laminatu użyty w schemacie lawek nie: imitacja drewna w kolorze orzechowym RAL 8003. W pomieszczeniach, w których należy użyć koloru imitacji drewna, zgodnie z oznaczeniem kolorów RAL 8003.
5. Konstrukcję lawek należy dostosować: do użytych materiałów, jeśli chodzi o lawki na wspornikach.
6. Dobór elementów montażowych leży po stronie wykonawcy.
7. Technika realizacji lawki leży po stronie wykonawcy.
8. Wsporniki do lawek należy pokryć preparatem zabezpieczającym przed korozją.

[illegible]

Nazwa inwestycji:	PARK WODNY "FABRYKA WODY - NOWA GONTYKNA" WRZĄC Z OBIEKTEM KULTURY W SZCZECINIE		
Kategoria obiektu:	IV, V, IX, XX, XXVI		
Adres inwestycji:	Rejon ulic: 1 Maja, Emilii Szczęsnejkiej i Bożeny dz. nr 4/14, 14/11, 14/5, 14/10, 7/2 z obrębku 301; 14 z obrębku 3207		
Faza:	PROJEKT WYKONAWCZY		
Branża:	ARCHITEKTURA		
Inwestor:	FABRYKA WODY SP. Z O. O. UL. CZESŁAWA 9 71-504 SZCZECIN		
Jednostka projektowa:	  DREAM WORLDS SP. Z O.O. SP. K. UL. OBRZEŻA POLKOŃSKA 17 41-400 MYŚLIWICE		
Projektant:	data opracowania i podpis Andrzej Trzusiński nr uprawnień 16/SLOK/2017 w specjalności architektury technicznej Paweł Kobierczowski nr uprawnień BSLQK/2017 w specjalności architektwie		
Sprawdzący:	data opracowania i podpis Irena Kokott nr uprawnień 28/92 w specjalności architektonicznej		
Opracowujący:	mgr inż. arch. Patrycja Niewiadomska mgr inż. arch. Maciej Obiszalski mgr inż. arch. Jakub Świderski inż. arch. Damian Ludwig inż. arch. Gracyn Grotel mgr inż. arch. Aleksandra Budkowska mgr inż. arch. Aleksandra Sława		
Nazwa rysunku:			
Ławka w holu segm. A - parter			
Skala rysunku:	Numer rysunku:	Numer strony:	
1:25	AWL 1_01_REW01		
Rozpoznaczenie rzeźniczego opracowania, jak też jego fragmentów, w tym konkretnie, wykonanych rysunków, a ponadto umieszczenie w rysunkach danych – za wyjątkiem składowych urzędnie zatwierdzonych, przekazywanych w jakiegokolwiek formie, w tym elektronicznej, mechanizacji, fotokopii, reprodukcji, przedruków oraz dokonywania zmian bez zgody autora jest zabronione i podlega odpowiedzialności karami określonymi w art. 178, 178 ust.1 ustawy z dnia 14 lutego 1994 roku o prawie autorskim i prawach pokrewnych.			
(Dla Ur. Nr. 24 Poz. 83 z 1994 roku)			