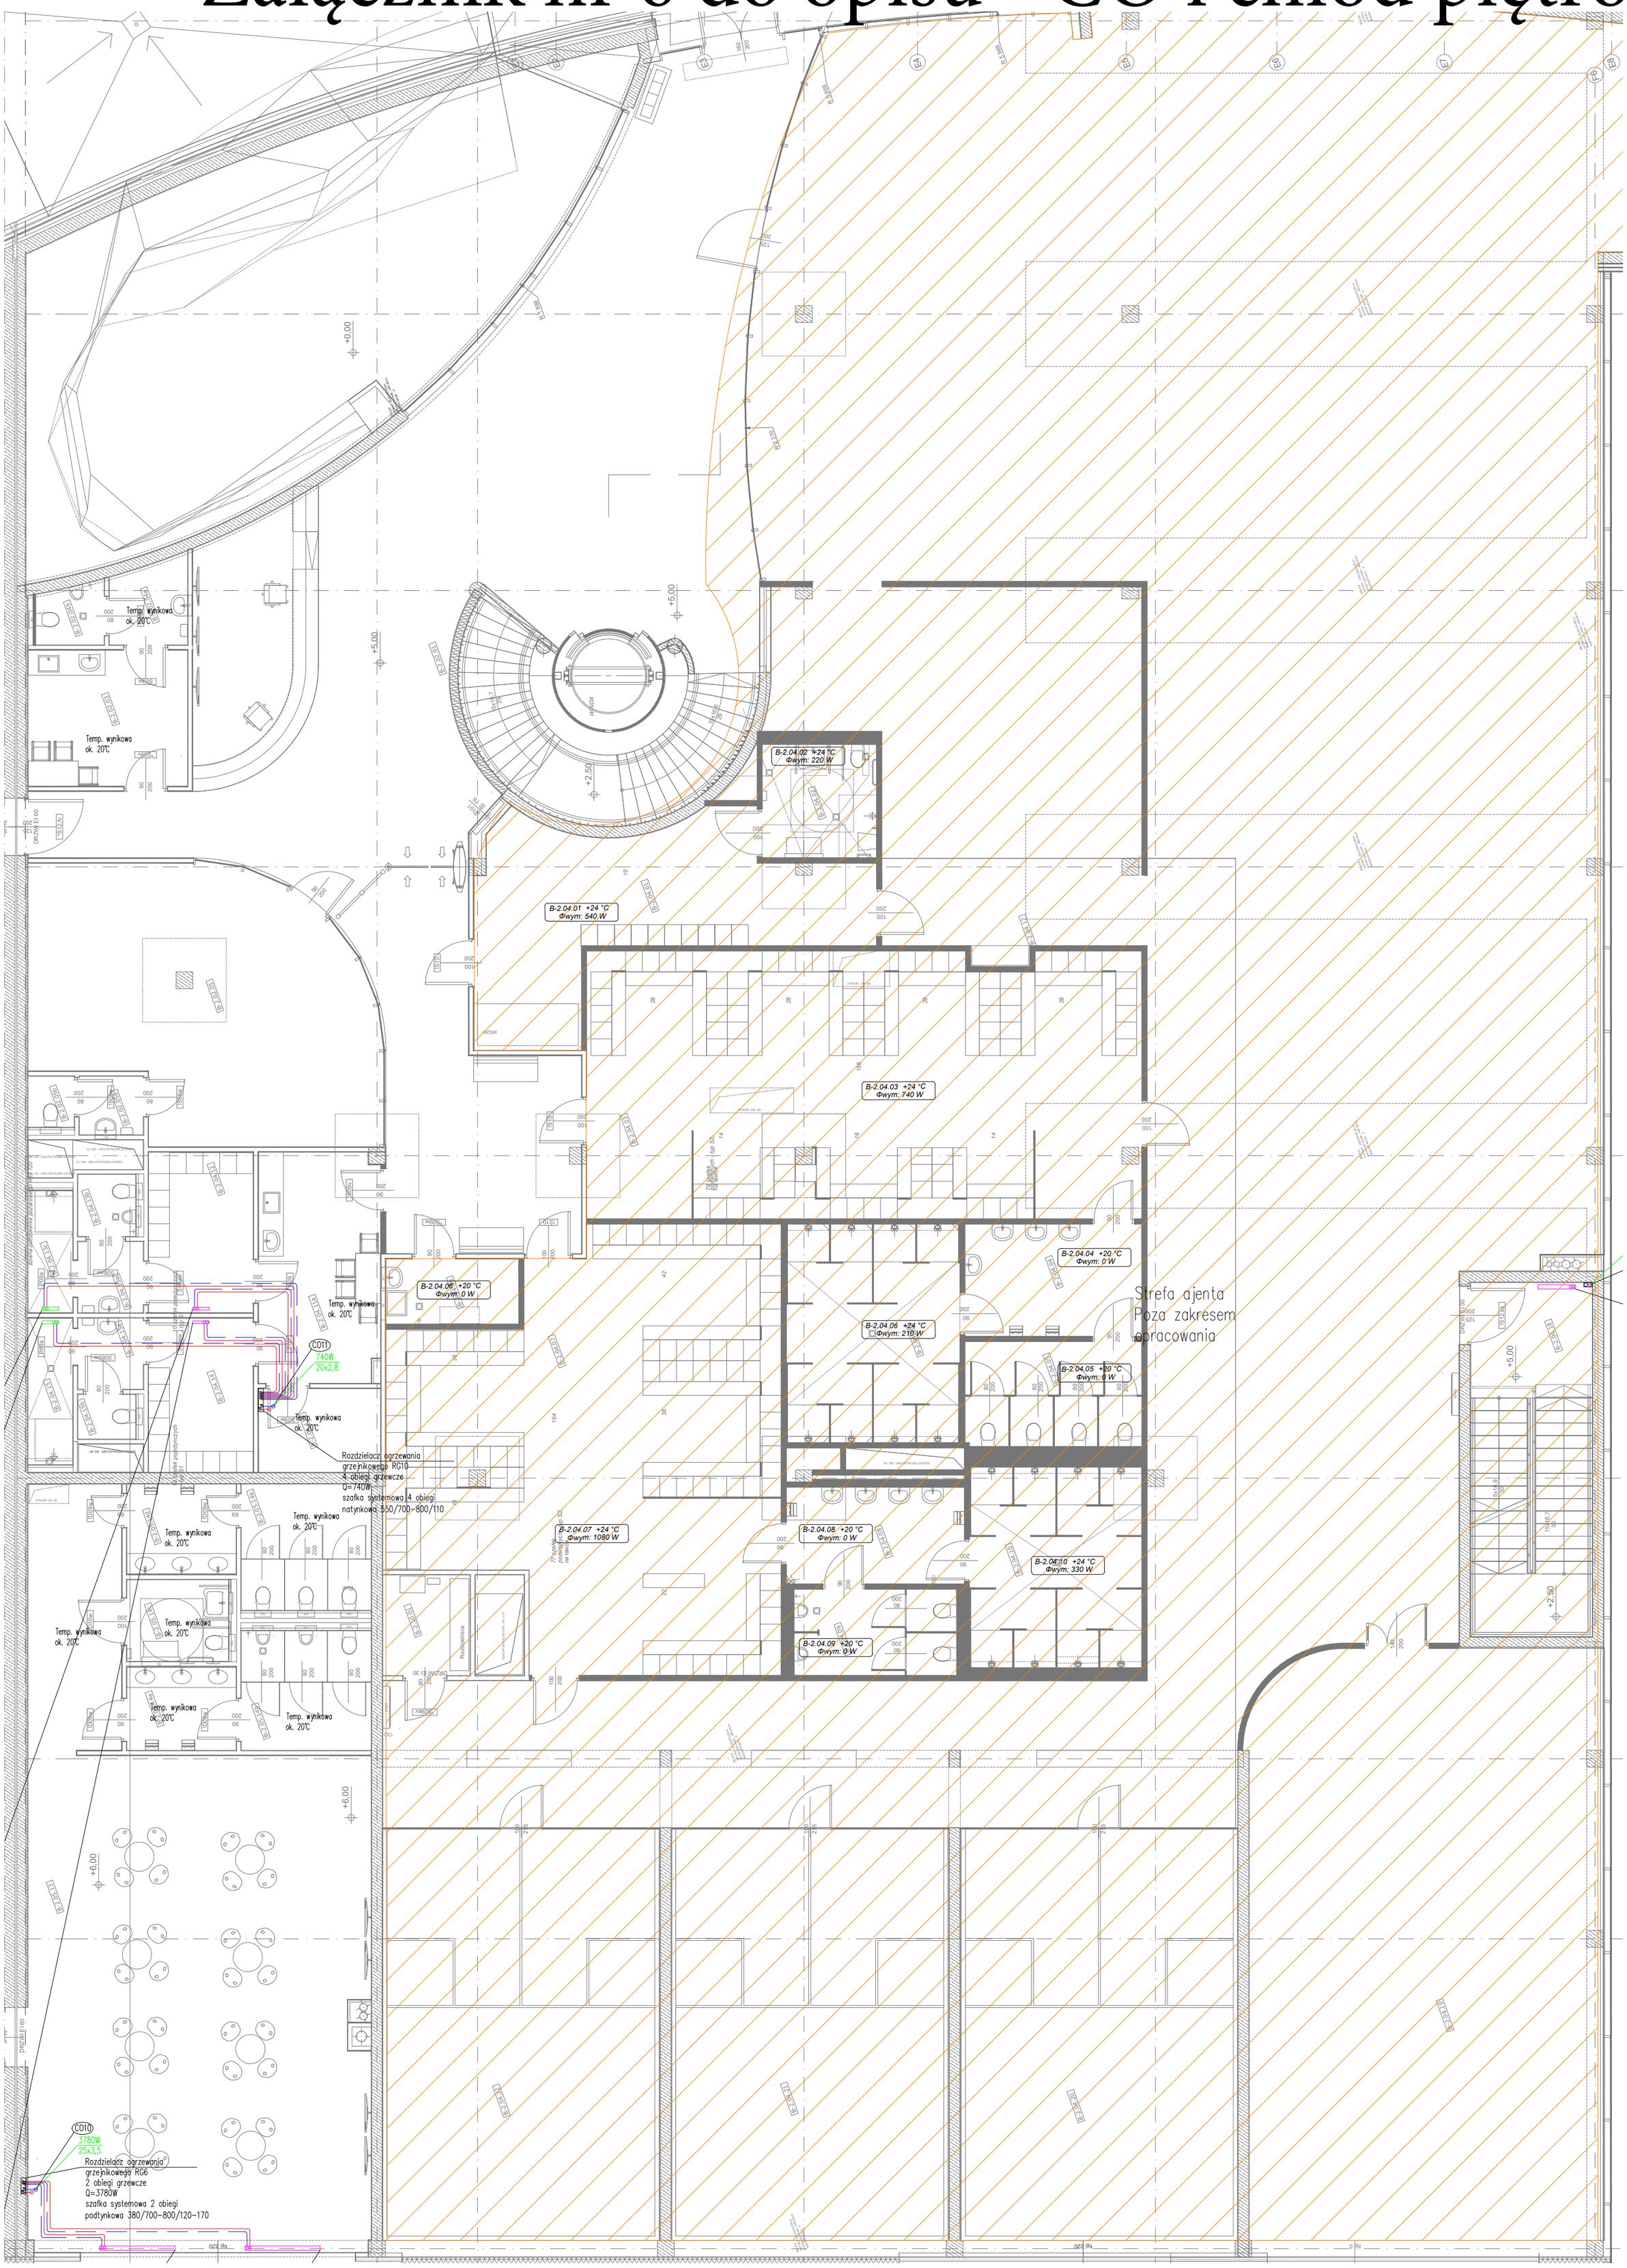Załącznik nr 6 do opisu - CO i chłód piętro